


פרט מספר 1 – מערכת חלחול "פלג" עם חולית בקרה

ללא קנ"מ

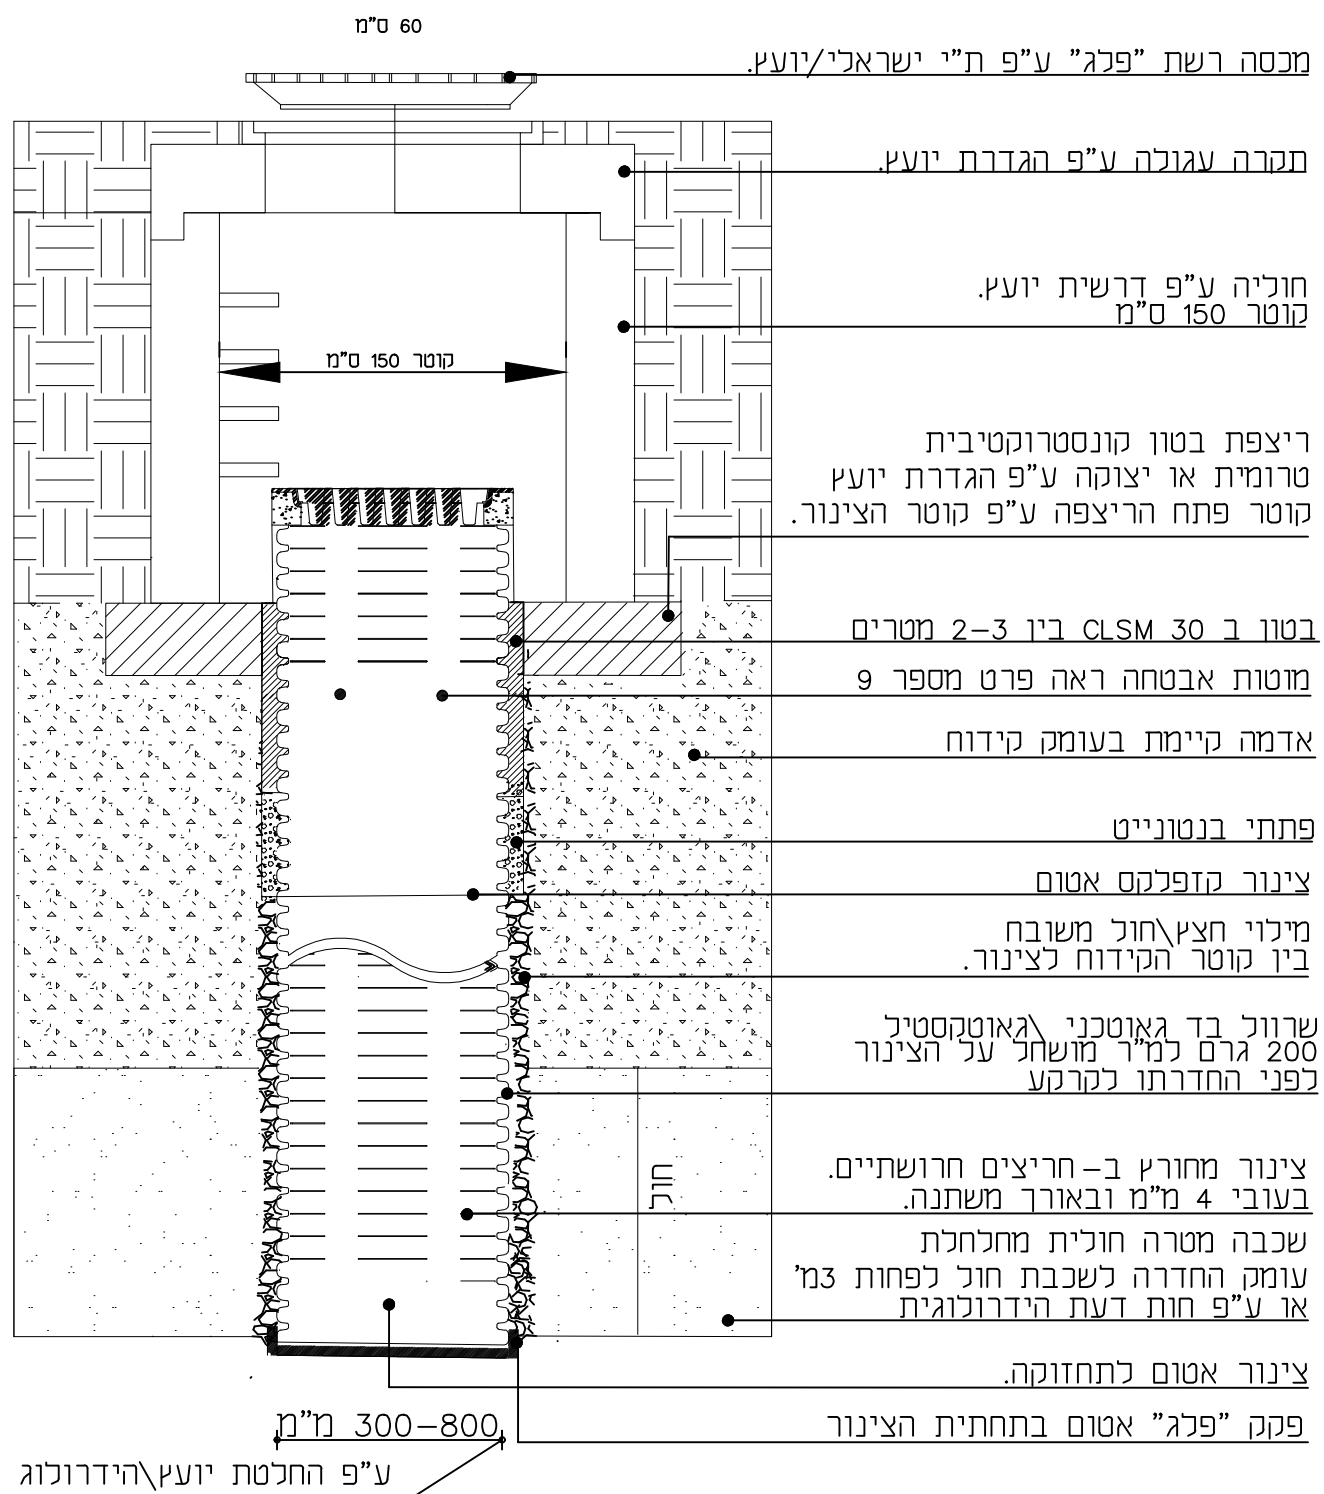

*הערה: חובה להתקין תקרה תחתונה היושבת ברובה על קרקע טבעית

שרטוט:	שחר מלכה	גודל גיליון לעיון	למרכז לביצוע
יועץ בטיחות	רש"ד בטיחות	ללא קנ"מ	
אישר:	לירון רוה		
מהדורה:	12/08/2021	פרט 1	
	⑤		