


תא שיקוע מחובר לקידוח החדרה

כלא קנ"מ

ראה פרט עקרוני מס' 30

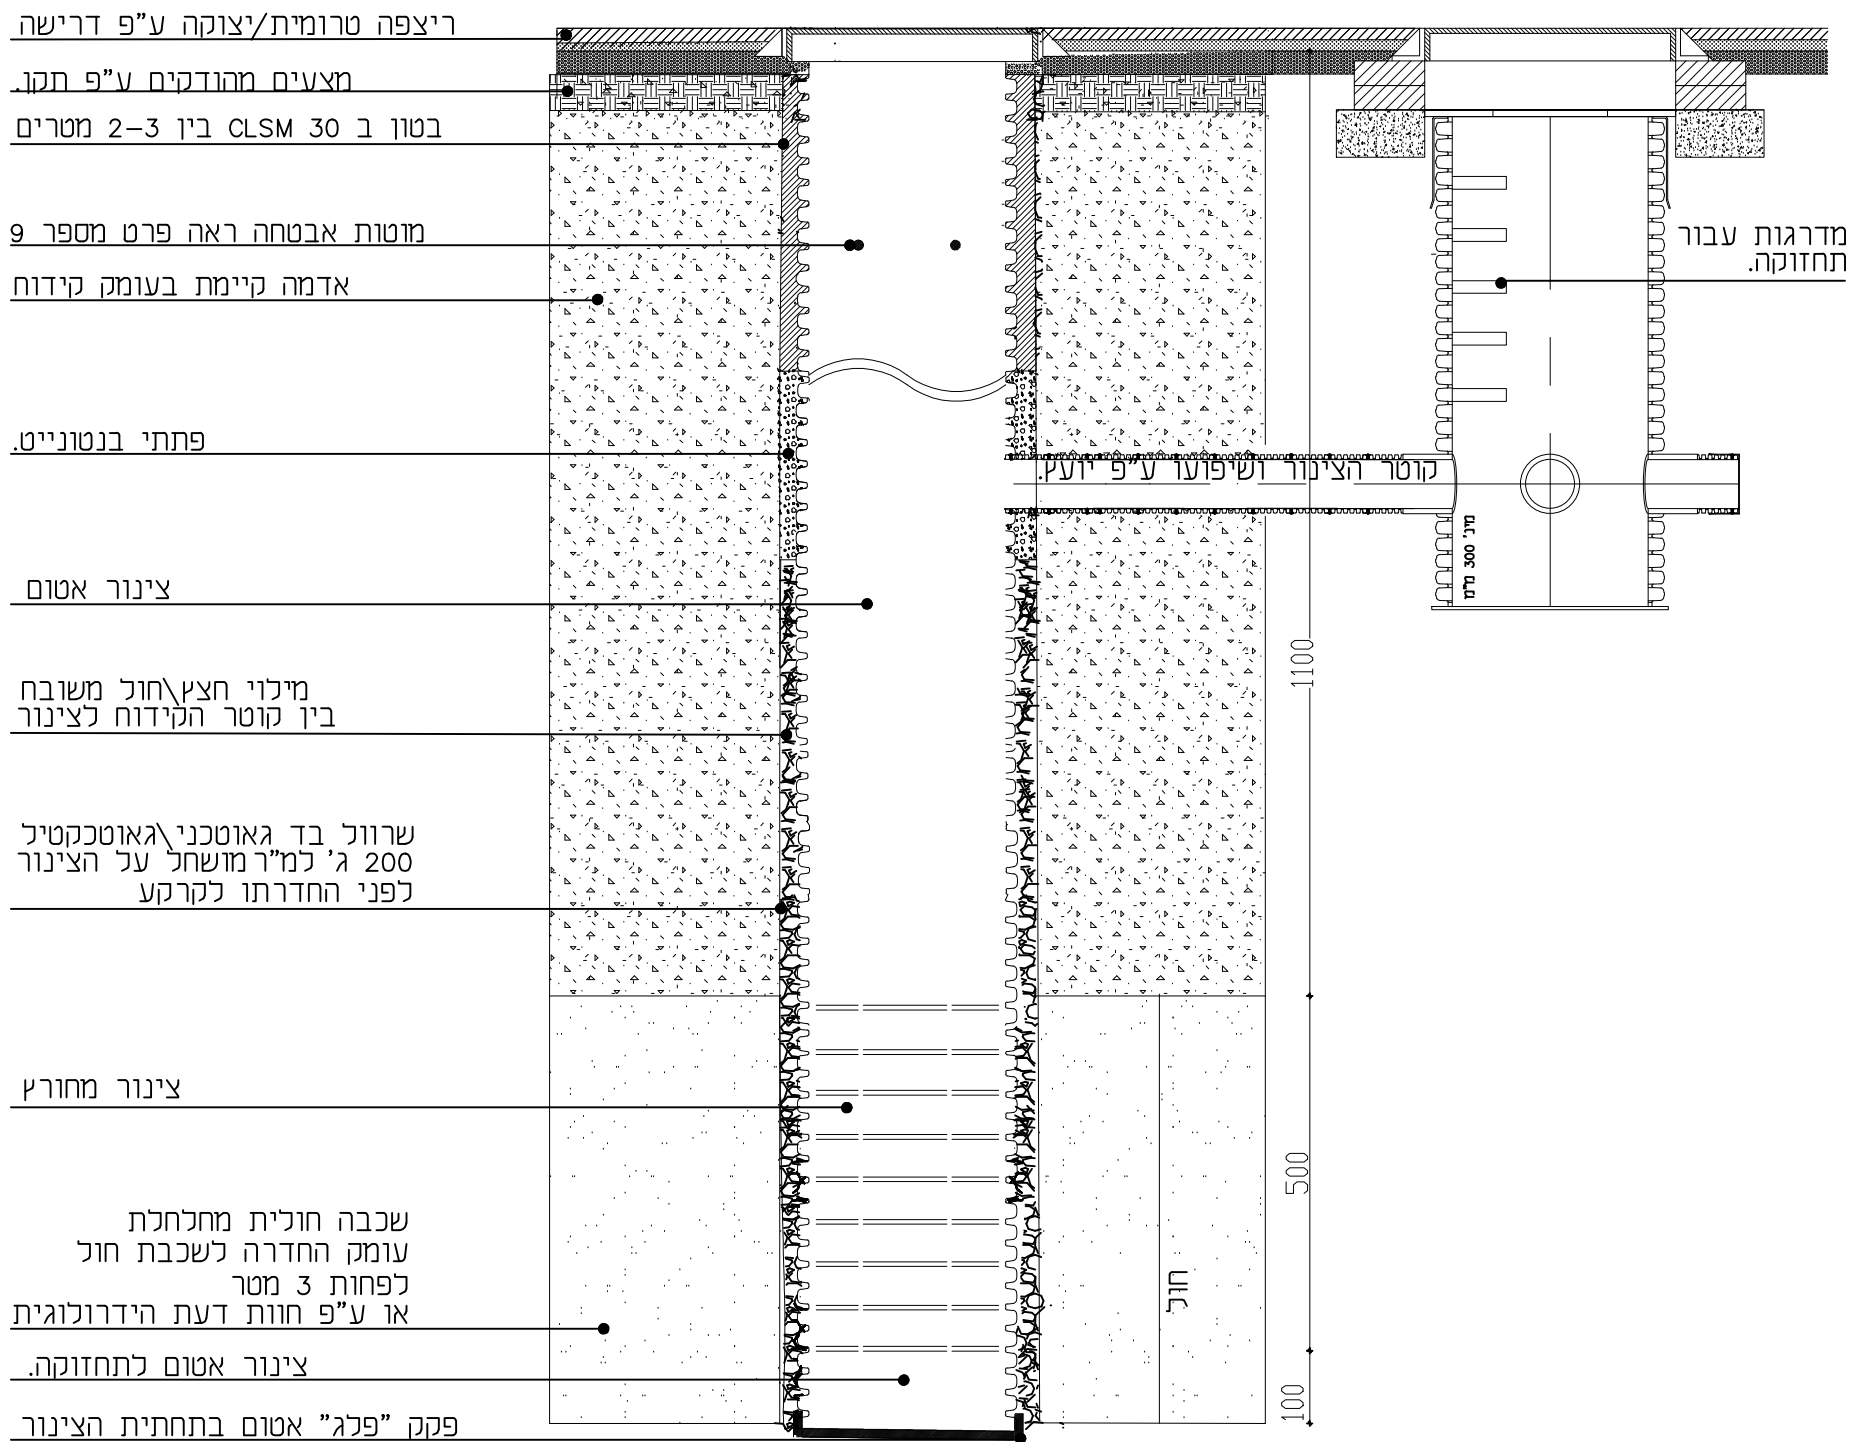

ריצפה טרומית/יצוקה ע"פ דרישה

מצעים מהודקים ע"פ תקן

בטון ב 30 CLSM בין 2-3 מטרים

מוטות אבטחה ראה פרט מספר 9

אדמה קיימת בעומק קידוח

פתתי בנטונייט

צינור אטום

מיילוי חצץ\חול משובח
בין קוטר הקידוח לצינור

שרוול בד גאוטכני\גאוטכקטייל
200 ג' למ"ר מושחל על הצינור
לפני החדרתו לקרקע

צינור מחורץ

שכבה חולית מחלחלת
עומק החדרה לשכבת חול
לפחות 3 מטר
או ע"פ חוות דעת הידרולוגית

צינור אטום לתחזוקה

פקק "פלג" אטום בתחתית הצינור

שרטוט:	שחר מלכה	גודל גיליון לעיון	למרכז לביצוע
יועץ בטיחות	רשג"ד בטיחות	כלא קנ"מ	
אישר:	לירון רוה		
מהדורה:	09/11/2021 6	פרט 10	