



פרט למערכת חלחול "פלג"
 עם חוליה עליונה קונית+התחברות ע"י אטם חדירה
 ללא קנ"מ

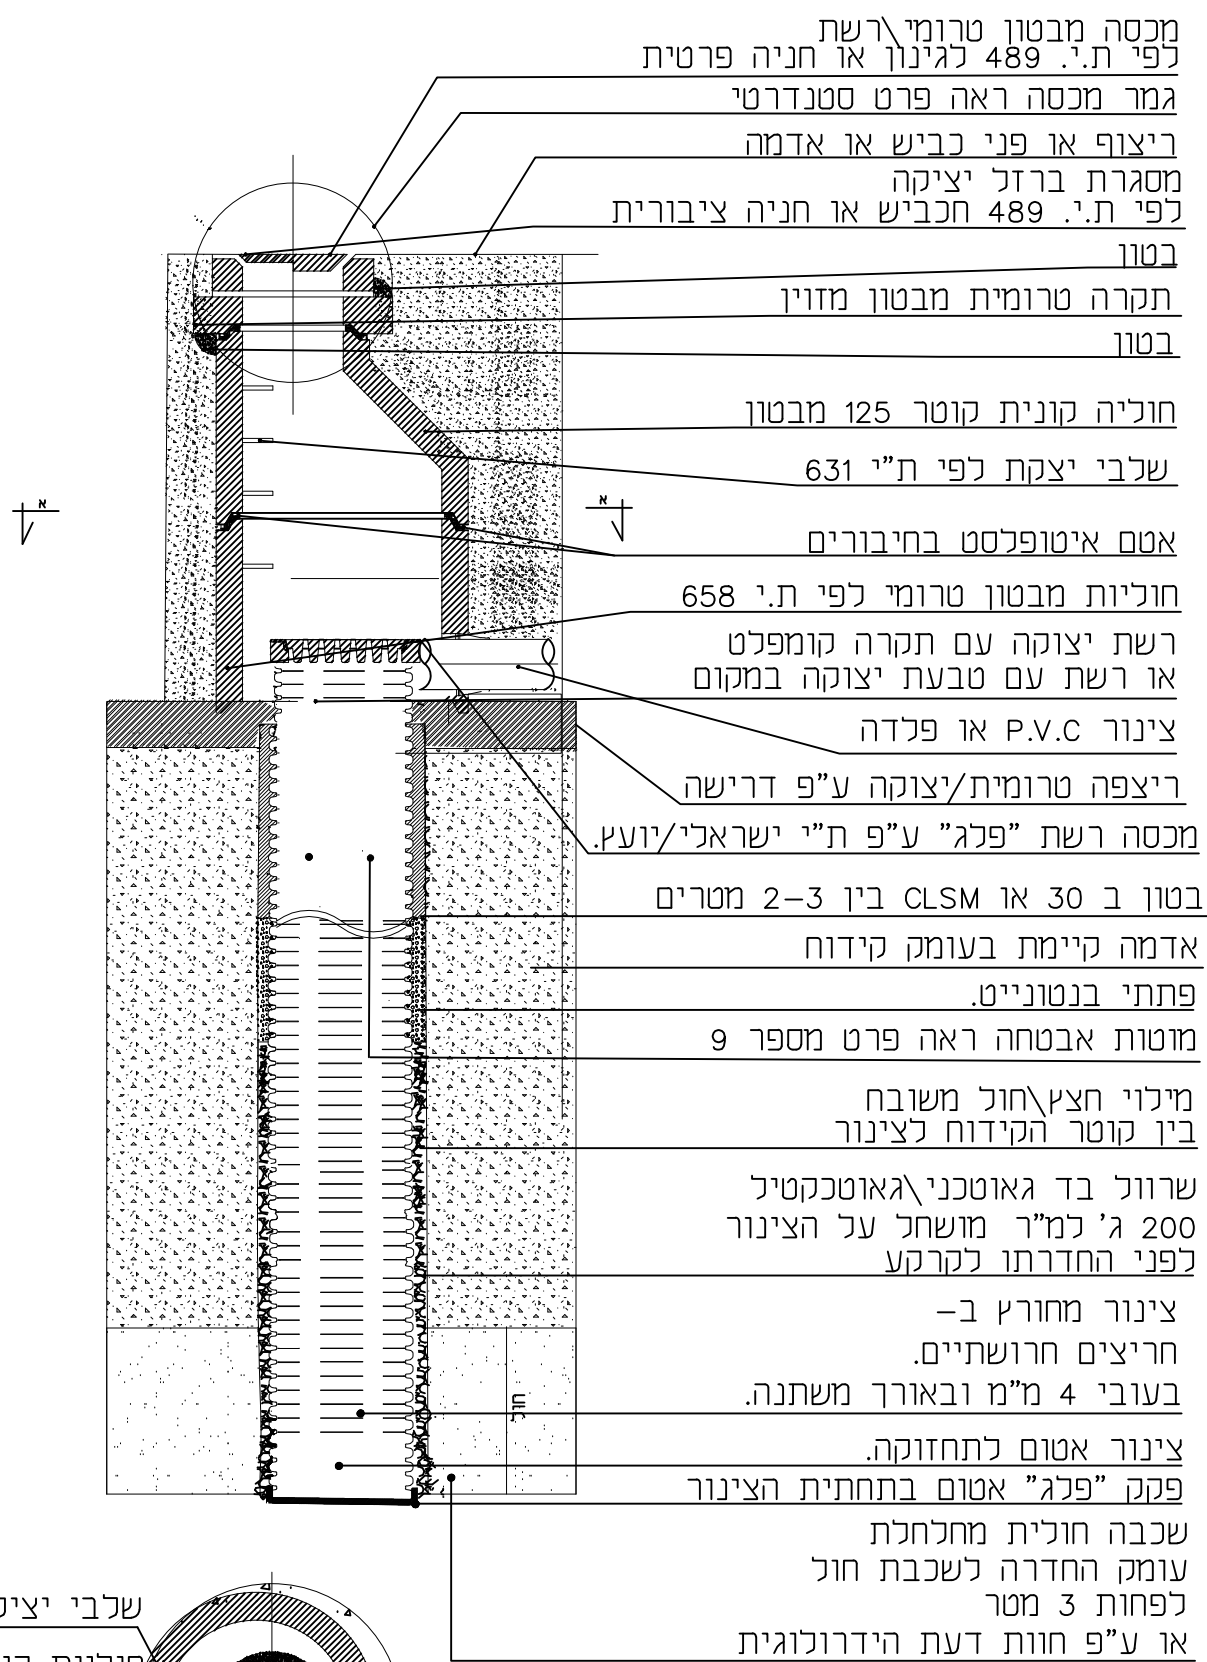

שלבי יציקה לפי ת"י 631
 חוליות קונית מבטון טרומי לפי ת"י 658

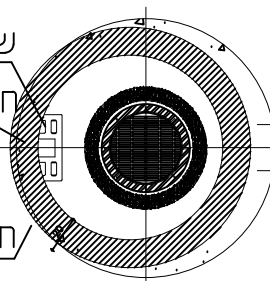

צינור ניקוד

תחתית החוליה מבטון מזוין ב 300 יצוק במקום

| | | | |
|-------------|-------------|------------------------------|---|
| שרטט: | שחר מלכה | גודל גיבוי/לעיון למרכזלביצוע | |
| יועץ בטיחות | רש"ד בטיחות | ללא קנ"מ | ● |
| אישר: | לירון רזה | פרט 11 | |
| מהדורה: | 12/08/2021 | | |
| | ⑤ | | |