


חתך טיפוסי
מתקן השהייה בנפח _____ עם מערכת חלחול בקוטר _____
ללא קנ"מ

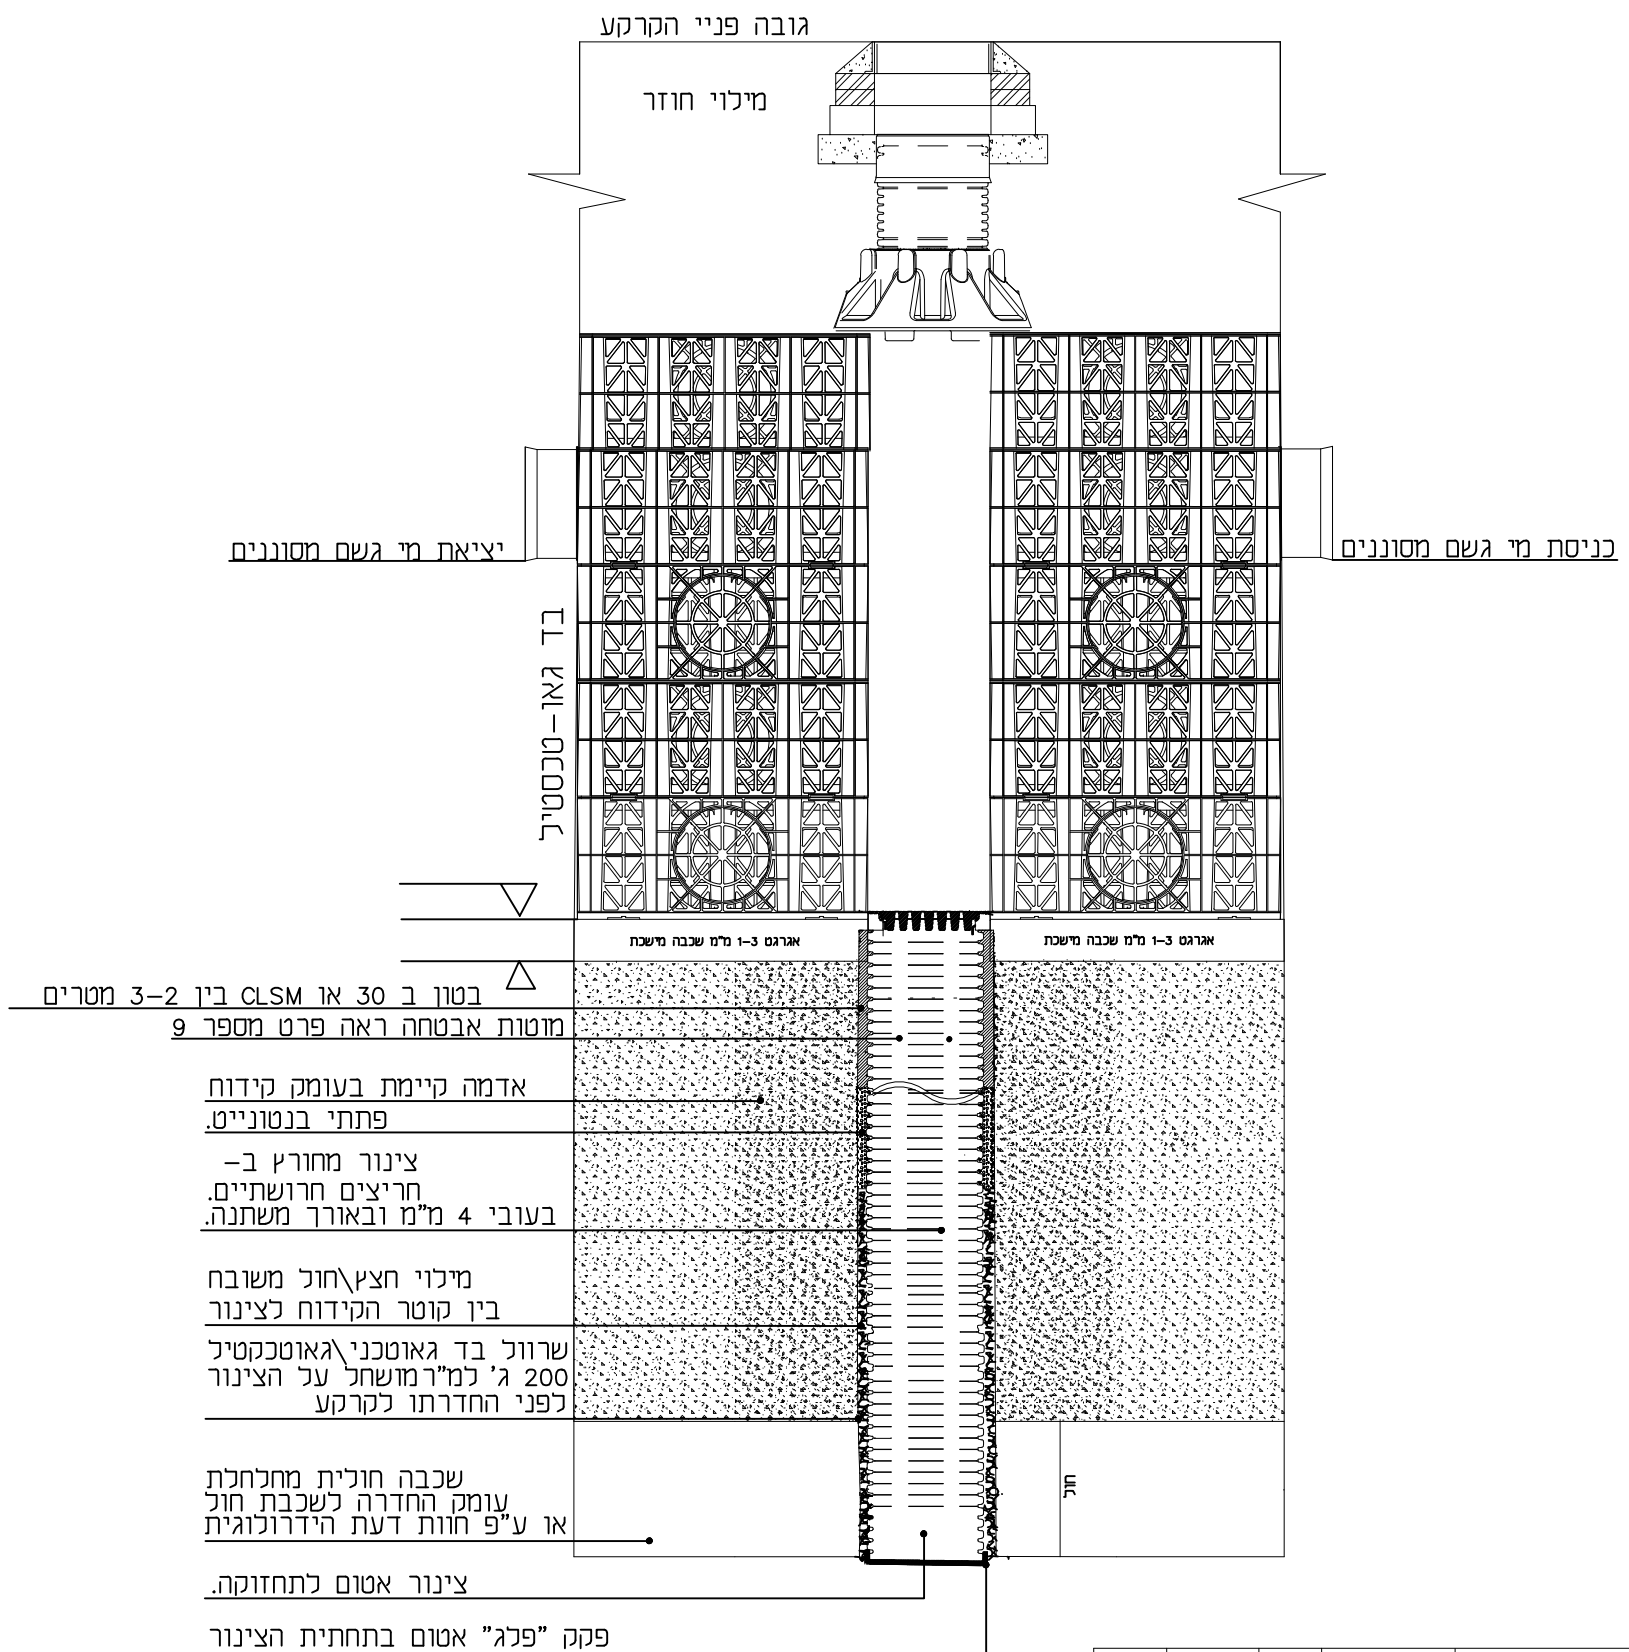

שרטוט:	שחר מלכה	גודל גיבוי/לעיון	למרכז/ביצוע
יועץ בטיחות	רשג"ד בטיחות	●	
אישר:	לירון רוה	ללא קנ"מ	
מהדורה:	23/08/2021	פרט 28	
	④		