


פרט עקרוני למערכת חלחול "פלג" ע"י שילוב  
 בין צינור מחורג לצינור "עיוור" בין קומות מרתף  
 ללא קנ"מ

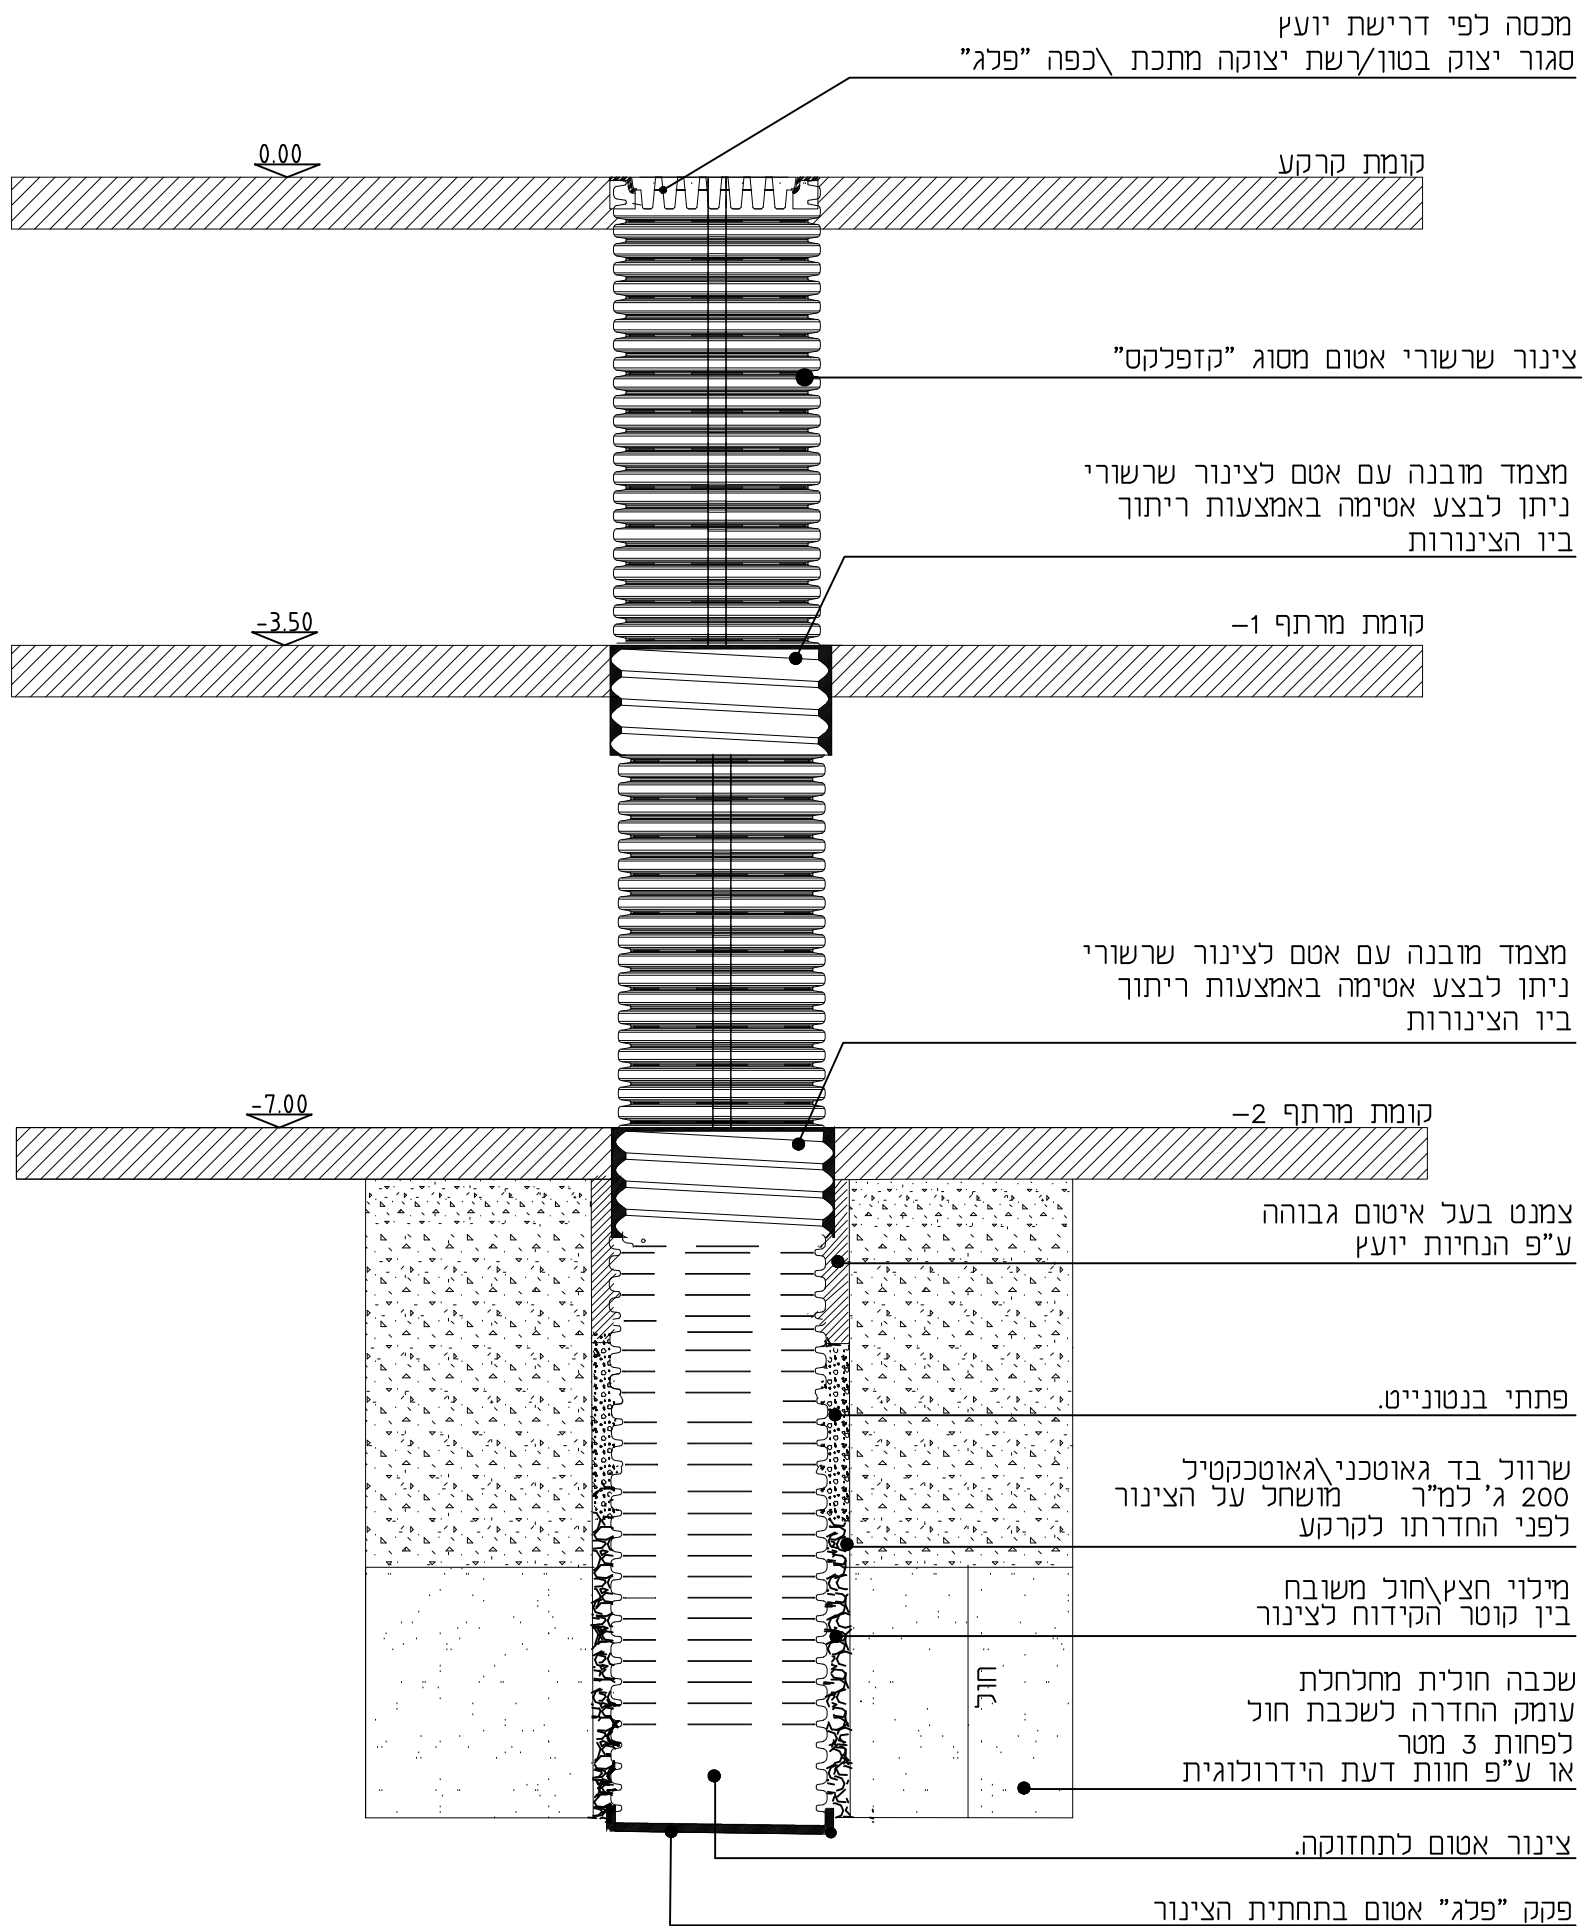

שרטט:	שחר מלכה	גודל גיליון	לעיון למרכז
יועץ בטיחות	רש"ד בטיחות	●	
אישר:	לירון רוה	כלא קנ"מ	
מהדורה:	25/07/2021	פרט 7	
	②		