
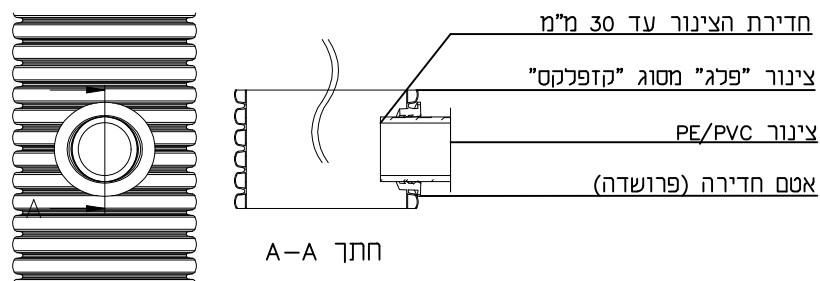


פרט חיבור לתעלת ניקוז למערכת חלחול "פלג"
 ללא קנ"מ

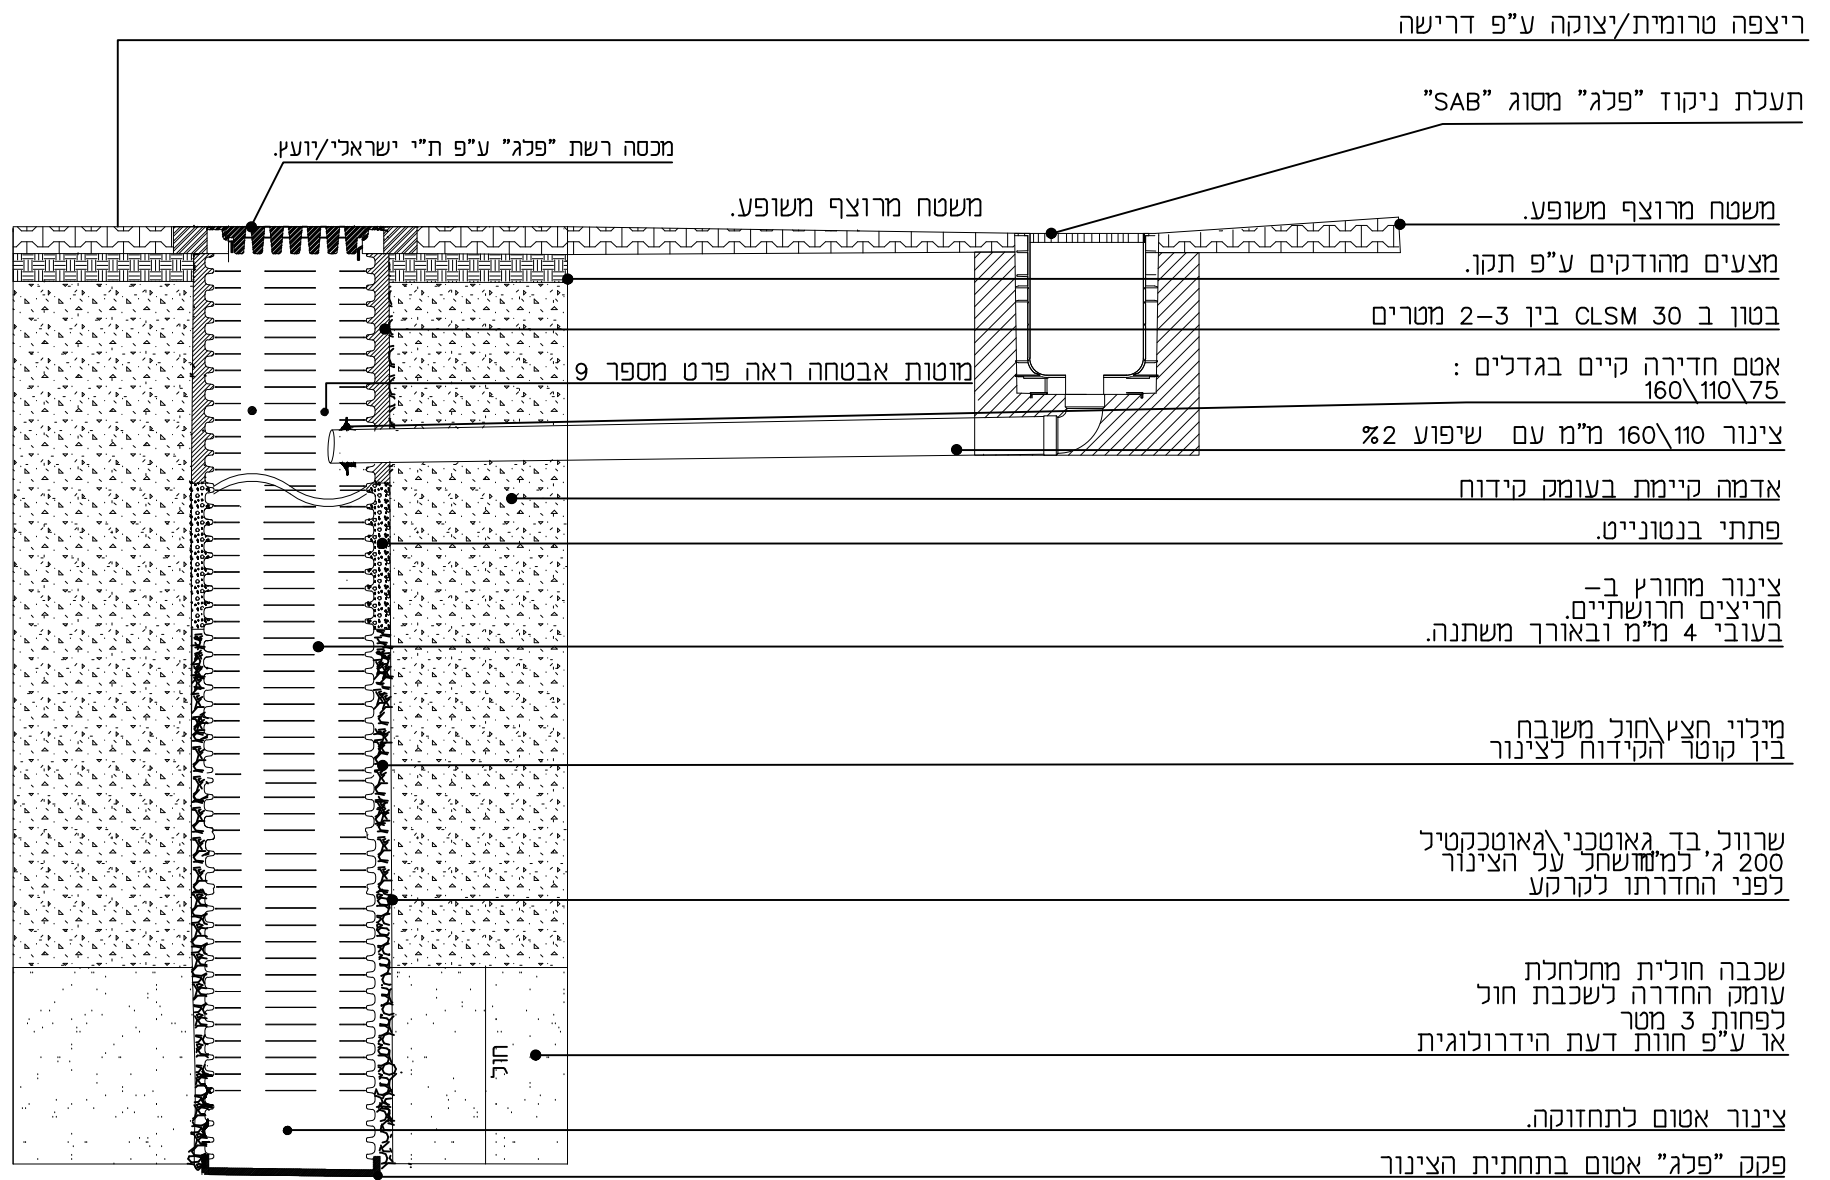

שרטוט:	שחר מלכה	גודל גיליון/לעיון	למרכזלביצוע
יועץ בטיחות	רשג"ד בטיחות	ללא קנ"מ	
אישר:	כירון רוה	פרט 8	
מהדורה:	12/08/2021		
	②		