
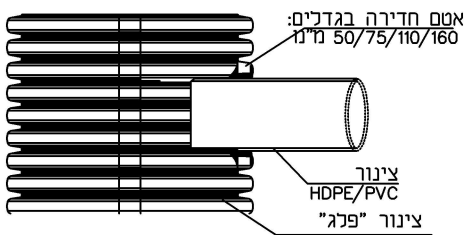


פרט חיבור תעלת ניקוז לצינור מחורג "פלג"  
**ללא קנ"מ**

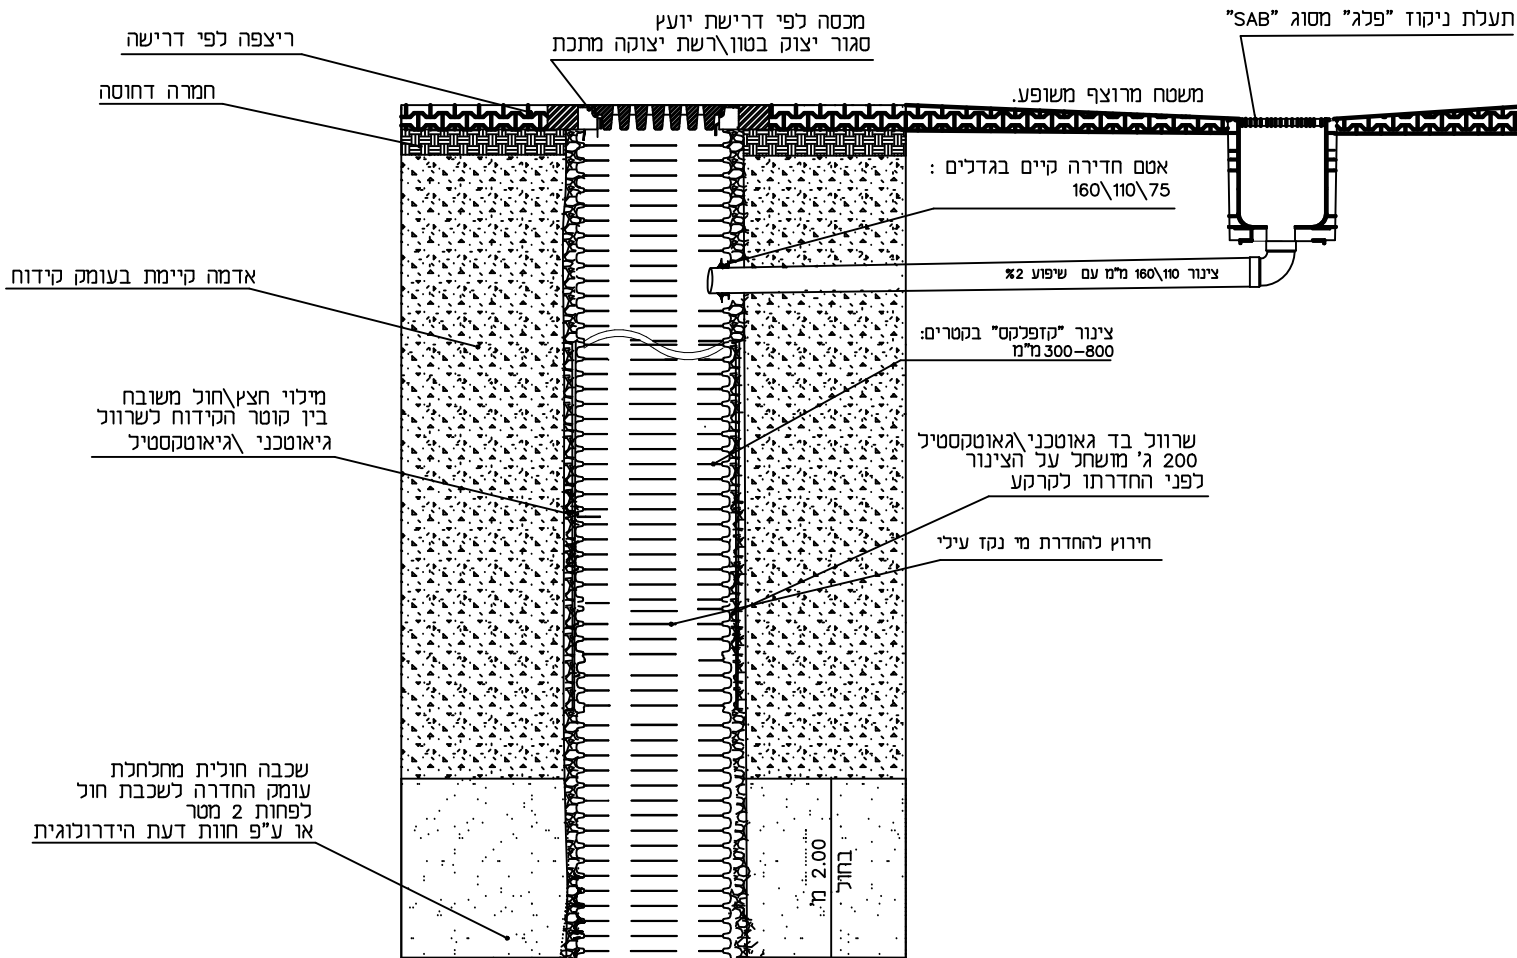

שרטוט:	אדיר פרגזו	גודל גיבוי/לעיון למרכז לביצוע	
יועץ בטיחות:	רש"ד בטיחות	ללא קנ"מ	
אישר:	משה שגב		
מחזור:	17\11	פרט 8	