


## פרט מערכת חלחול "פלג" בין כלונסאות דיפון ללא קנ"מ

מכסה לפי דרישת יועץ  
סגור יצוק בטון/רשת יצוקה מתכת \כפה "פלג"

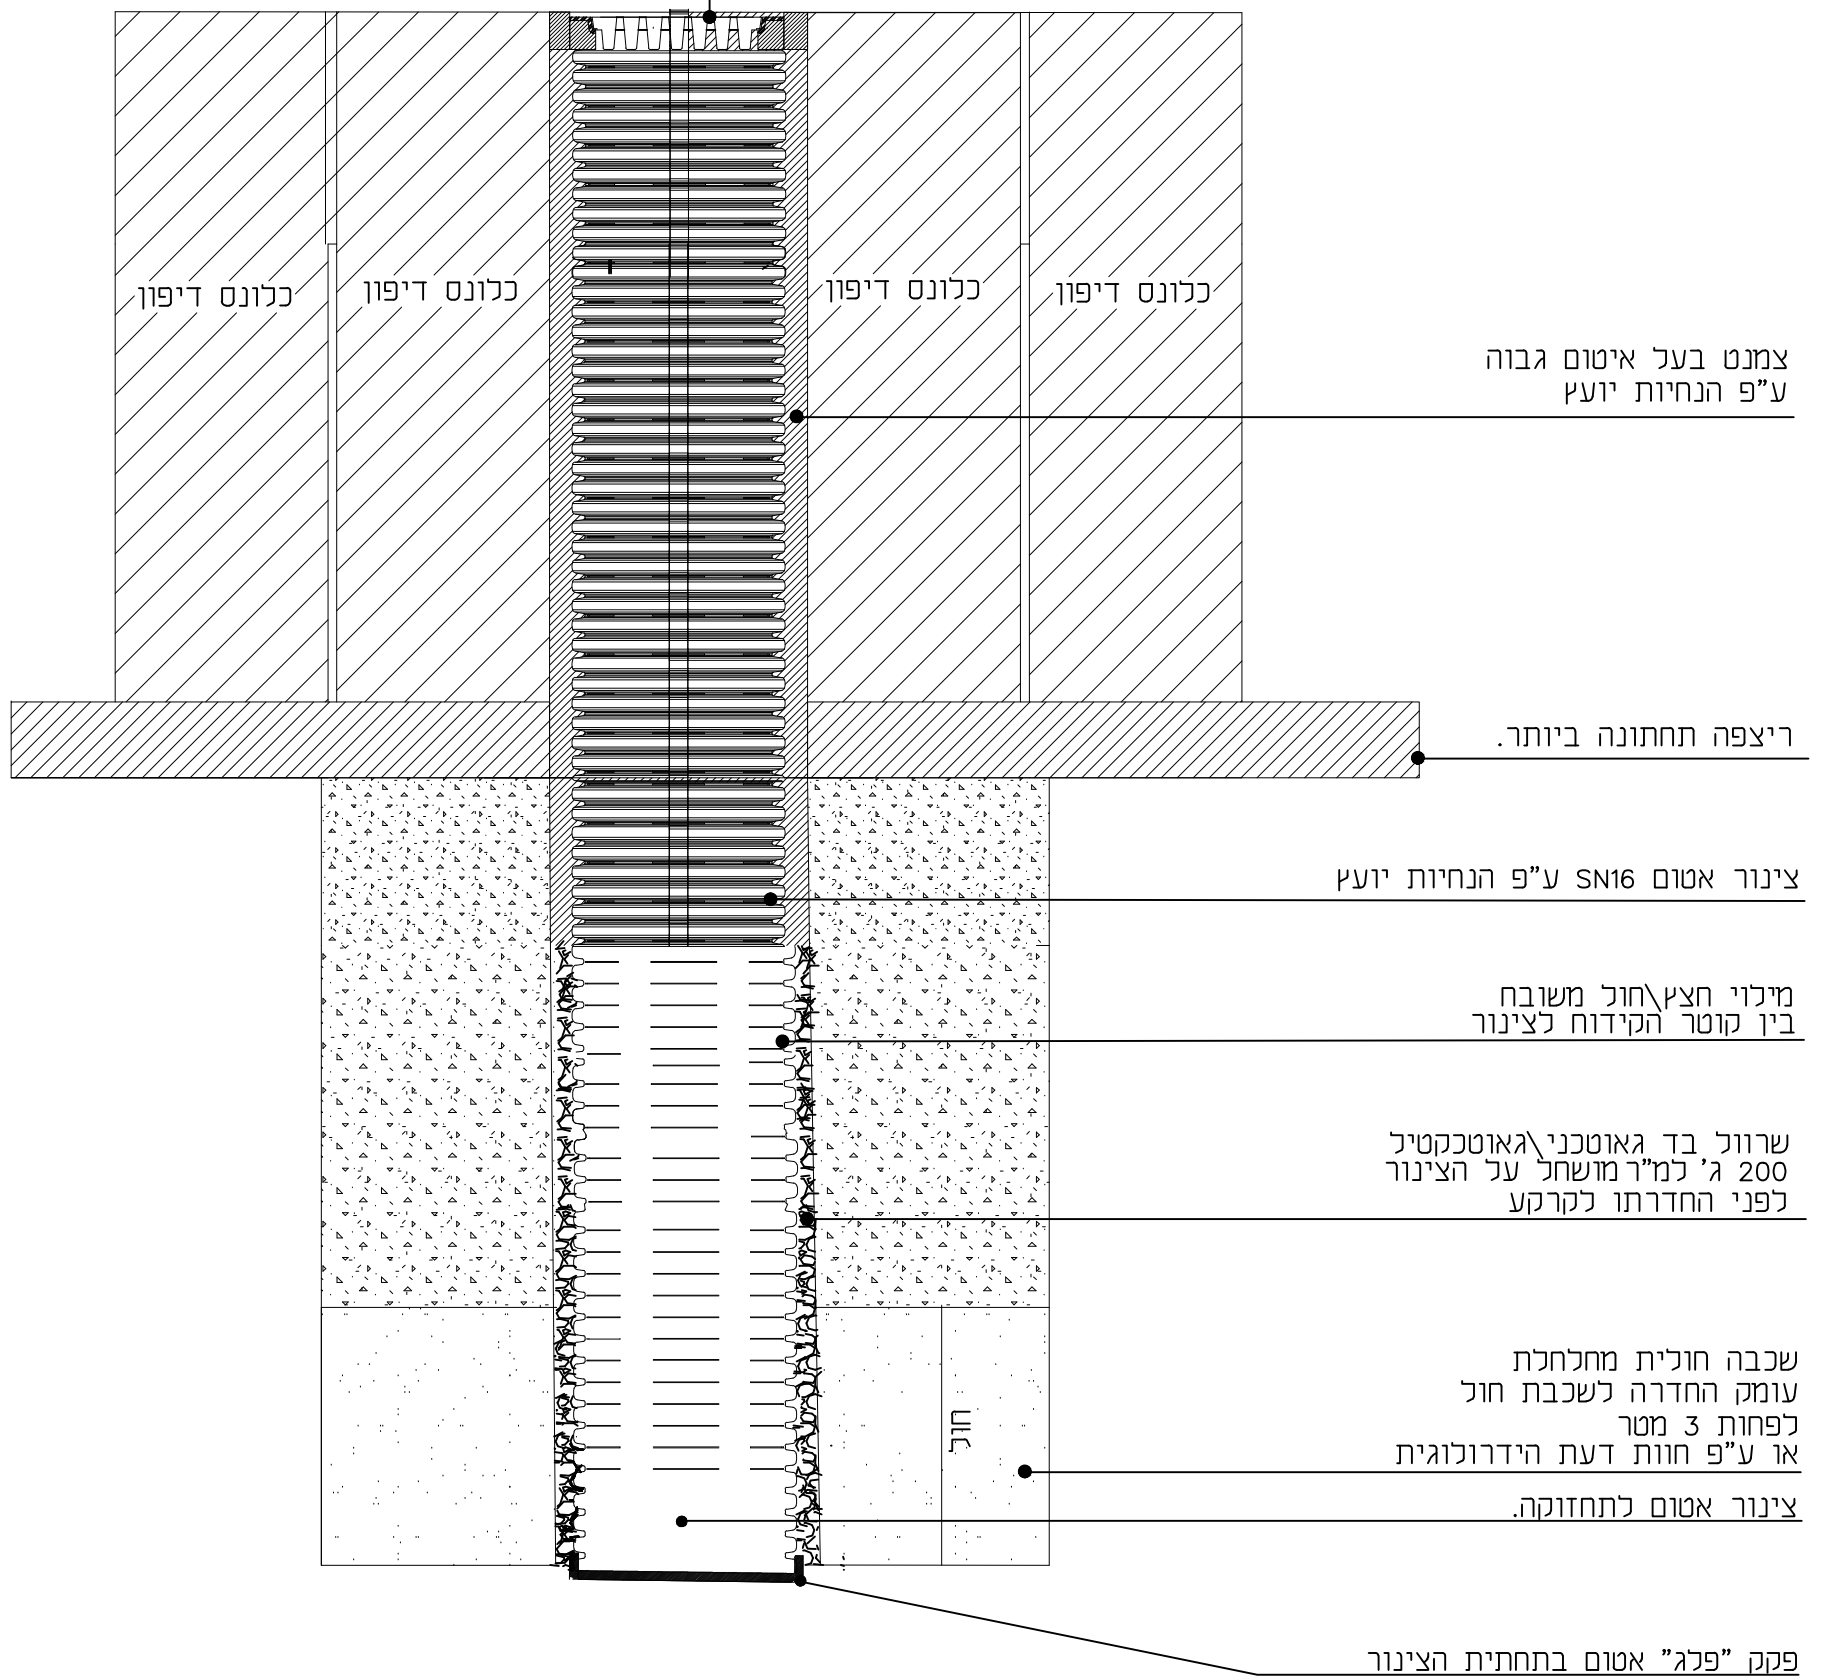

שרטוט:	שחר מלכה	גודל גיליון	לעיון	למרכז	לביצוע
יועץ בטיחות	רשג"ד בטיחות	ללא קנ"מ	●		
אישר:	כירון רוה				
מהדורה:	22/08/2021	פרט 4			
	④				