

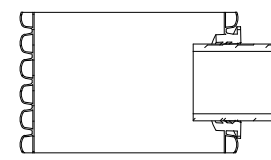
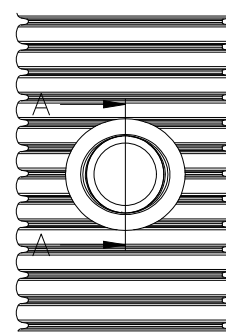


## פרט התחברות צינור PVC למערכת חלחול "פלג"

ללא קנ"מ

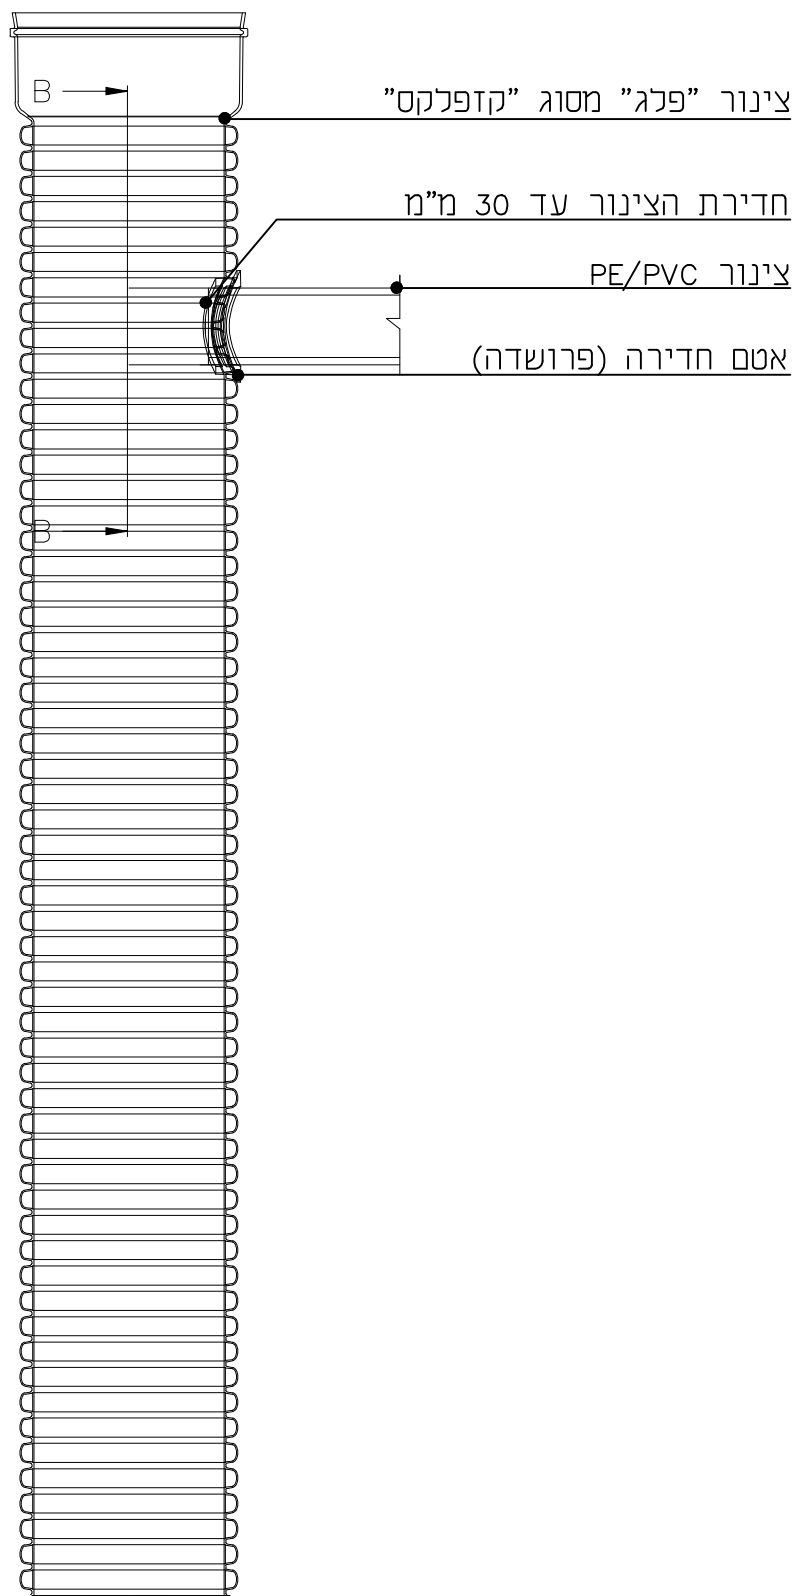

חתך A-A

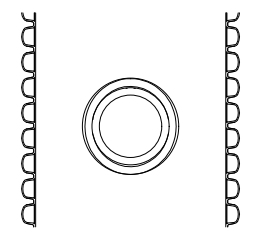

חתך B-B

שרטוט:	שחר מלכה	גודל גיליון	למעיון	למרכז	ביצוע
יועץ בטיחות	רשג"ד בטיחות	ללא קנ"מ	●		
אישר:	לירון רוה	פרט 5			
מהדורה:	25/07/2021				
	②				